

ΕΦΗΜΕΡΙΣ ΤΗΣ ΚΥΒΕΡΝΗΣΕΩΣ
ΤΗΣ ΕΛΛΗΝΙΚΗΣ ΔΗΜΟΚΡΑΤΙΑΣ

ΕΝ ΑΘΗΝΑΙΣ ΤΗ, 2 ΝΟΕΜΒΡΙΟΥ 1981 | ΤΕΥΧΟΣ ΤΕΤΑΡΤΟΝ | ΑΡΙΘΜΟΣ ΦΥΛΛΟΥ 594

Διορθοῦνται αἱ σελίδες τῶν ὑπ' ἀριθ.: 568 τῆς 9.10.1981, 569 τῆς 12.10.1981 καὶ 570, 571 τῆς 13.10.1981 ΦΕΚ (Τεῦχος Δ'), ἐκ τοῦ ἐσφαλμένου 6069 — 6076, 6077 — 6084, 6085 — 6092 καὶ 6093 — 6100 εἰς τὸ ὀρθόν: 6089 — 6096, 6097 — 6104, 6105 — 6112 καὶ 6113 — 6120.

ΠΕΡΙΕΧΟΜΕΝΑ

ΑΠΑΛΛΟΤΡΙΩΣΕΙΣ

ΑΠΟΦΑΣΕΙΣ

Ἀριθ. 1773 (1)

Περὶ κηρύξεως ὡς ἀναδασωτέας ἐκτάσεως 2.180 τ.μ. στὴ θέση "Αγ. Θεόδωρος Λάκκα Κατσαροῦ τῆς Κοινότητας Ἀνοίξεως, Ἀττικῆς.

Ο ΝΟΜΑΡΧΗΣ ΑΤΤΙΚΗΣ

ΔΙΑΜΕΡΙΣΜΑ ΑΝΑΤΟΛΙΚΗΣ ΑΤΤΙΚΗΣ

Ἔχοντας ὑπόψη:

1. Τὶς περὶ διοικητικῆς ἀποκεντρώσεως διατάξεις.
2. Τὶς διατάξεις τοῦ Ν. 998/79 «περὶ προστασίας τῶν δασῶν καὶ τῶν δασικῶν ἐν γένει ἐκτάσεων τῆς Χώρας» καὶ συγκεκριμένα:

α. Τοῦ ἄρθρου 41 παρ. 1.
β. Τοῦ ἄρθρου 30 παρ. 1.

3. Τὴ Δ/γὴ τοῦ Ὑπουργείου Γεωργίας: 160417/1180/8.7.1980 «περὶ ὁδηγιῶν γιὰ τὶς ἀναδασωτέες ἐκτάσεις».

4. Τὴν 3111/16.6.1981 πρόταση τοῦ ἁρμοδίου Δασαρχείου Πεντέλης, περὶ κηρύξεως ἀναδασωτέας, τῆς ἀναφερομένης στὸ θέμα ἐκτάσεως, ἀποφασίζουμε:


Κηρύσσουμε ἀναδασωτέα, μὲ σκοπὸ τὴν ἐπαναδημιουργία καὶ διατήρηση τῆς δασικῆς βλαστήσεως ποὺ καταστράφηκε ἀπὸ ἐκχέρσωση τὴν διακατεχομένη δασικὴ ἔκταση δύο χιλιάδων ἑκατὸ ὀγδόντα (2.180) τ.μ. ποὺ βρίσκεται στὴ θέση "Αγ. Θεόδωρος, Λάκκα Κατσαροῦ τῆς Κοινότητας Σταμάτας καὶ προσδιορίζεται ἀπὸ τὰ στοιχεῖα ΑΒΓΔΕΖΗΘΙΚΛ, ὅπως φαίνεται στὸ συνημμένο διάγραμμα, τὸ ὁποῖο ἀποτελεῖ ἀναπόσπαστο μέρος τῆς ἀποφάσεως αὐτῆς καὶ ἔχει ὅρια:

Ἀνατολικά: Δάσος.
Δυτικά: Ὁμοίως.
Βόρεια: Ὁμοίως.
Νότια: Χέρσα ἔκταση.

Ἡ ἀπόφαση αὐτὴ νὰ δημοσιευθεῖ στὴν Ἐφημερίδα τῆς Κυβερνήσεως.

Ἀγ. Παρασκευή, 24 Ἰουλίου 1981

Ὁ Νομάρχης
ΝΙΚΗΤΑΣ Γ. ΚΩΒΑΙΟΣ

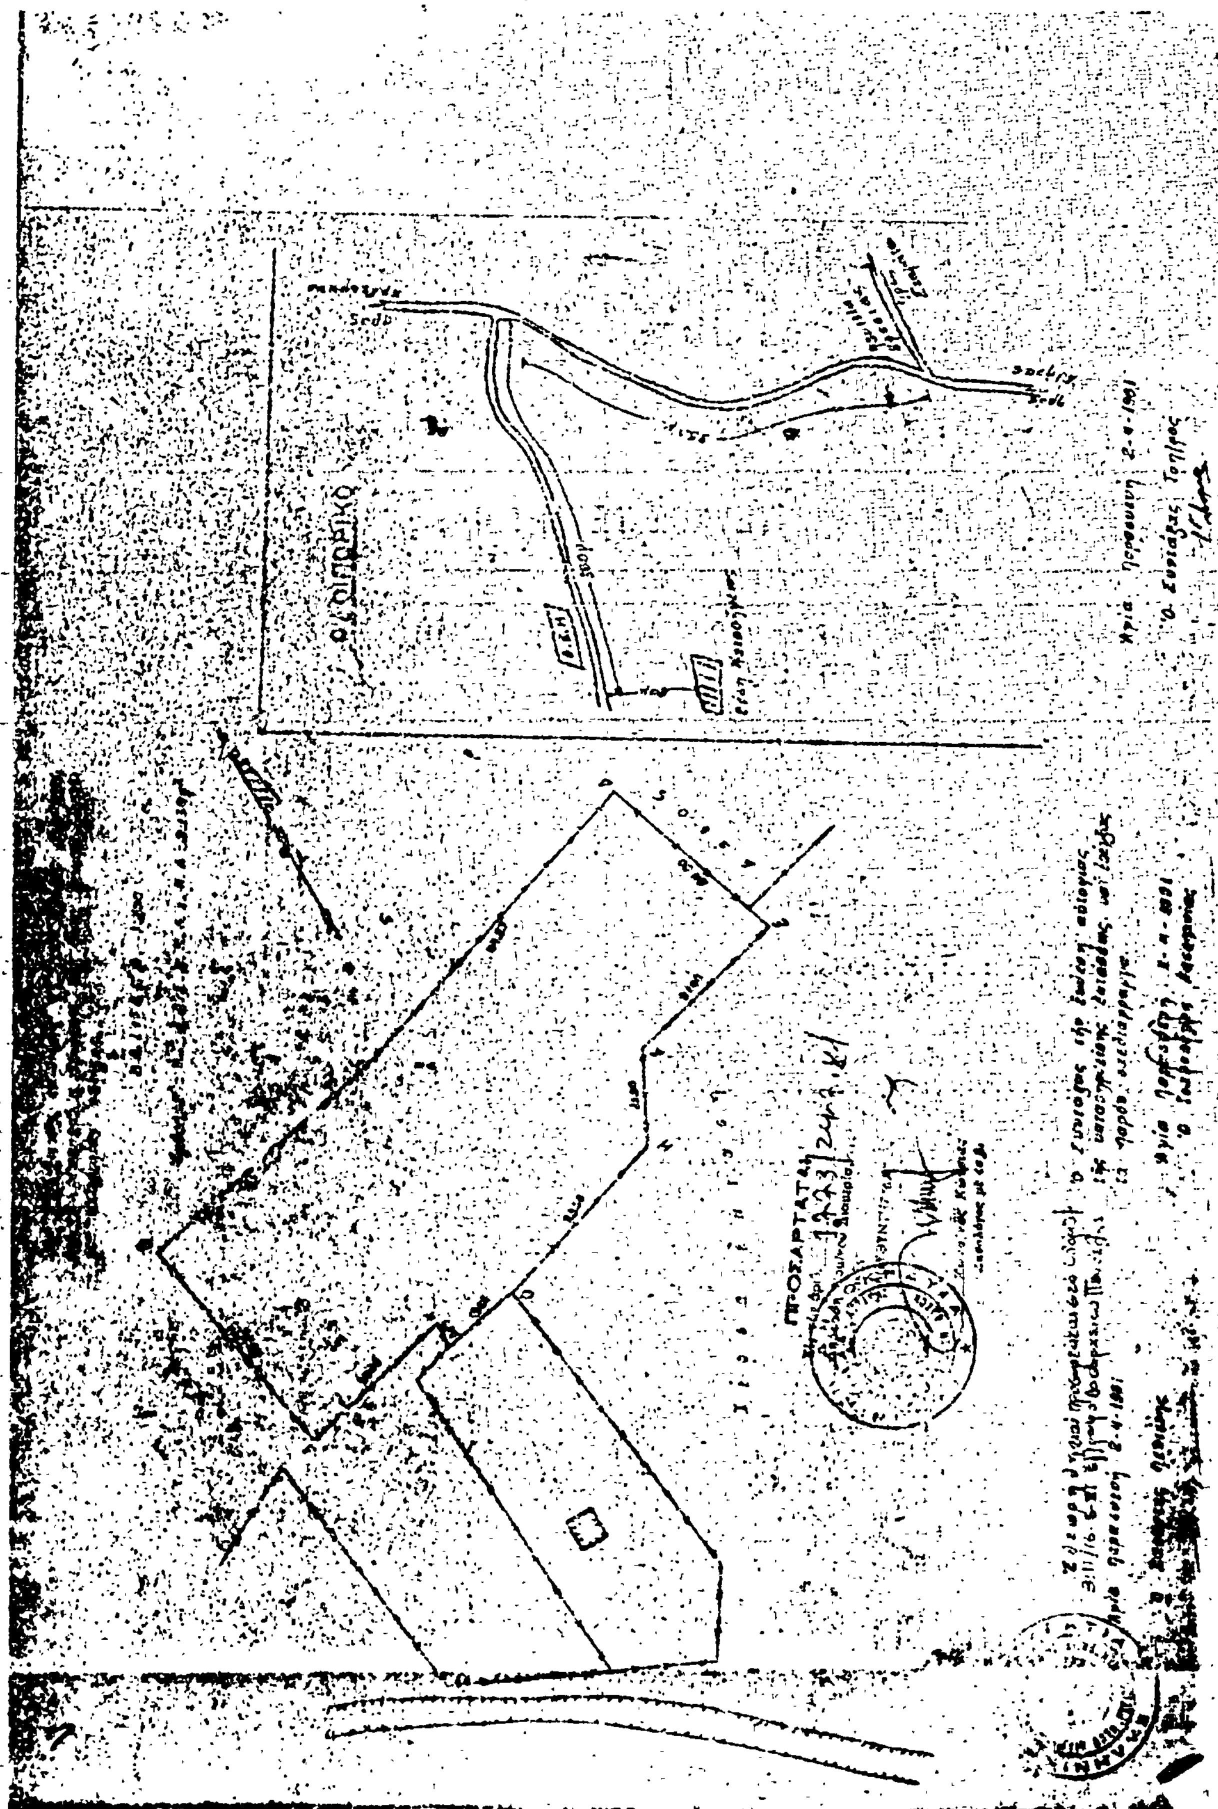
ΠΡΟΣΑΡΤΑΤΑΙ

Ἀριθ. ΕΦ. 169375 (2)

Περὶ ἐπικυρώσεως ἐκθέσεως καὶ διαγράμματος καθορισμοῦ οριογραμμῶν αἰγιαλοῦ καὶ παραλίας στὴν περιοχὴ μεταξὺ «Σκάλας Ραχωνίου – Σκάλας Πρίνου» νήσου Θάσου.

Ο ΝΟΜΑΡΧΗΣ ΚΑΒΑΛΑΣ

Ἔχοντας ὑπόψη :

1. Τὶς διατάξεις τοῦ ἄρθρου 3 τοῦ Α.Ν. 2344/1940 «περὶ αἰγιαλοῦ καὶ παραλίας».
2. Τὶς διατάξεις τῆς παρ. 1 τοῦ ἄρθρου 5 Α.Ν. 263/68 «περὶ τροποποιήσεως καὶ συμπληρώσεως τῶν διατάξεων περὶ δημοσίων κτημάτων».
3. Τὶς διατάξεις τοῦ ἄρθρου 20 τοῦ Ν. 719/1977 «περὶ ἀντικαταστάσεως, τροποποιήσεως καὶ συμπληρώσεως διατάξεων τινῶν τῆς περὶ δημοσίων κτημάτων νομοθεσίας καὶ ἄλλων τινῶν διατάξεων».
4. Τὶς διατάξεις τοῦ ἄρθρου 1 τοῦ Ν. 3200/1955 «περὶ διοικητικῆς ἀποκεντρώσεως», σὲ συνδυασμὸ καὶ μὲ τὶς διατάξεις τοῦ ἄρθρου 1 τοῦ Ν.Δ. 532/1970 «περὶ συμπληρώσεως τῶν διατάξεων περὶ διοικητικῆς ἀποκεντώσεως», καθὼς καὶ τοῦ Β.Δ/τος 704/1970 «περὶ καθορισμοῦ τῶν διατηρουμένων ὑπὲρ τοῦ Ὑπουργοῦ καὶ τῶν Περιφερειακῶν Ἀρχῶν διανομαρχιακοῦ ἐπιπέδου τοῦ Ὑπουργείου Οἰκονομικῶν (Γενικῆς Δ/νσεως Φορολογίας) ἁρμοδιοτήτων, κατὰ τὴν παραγρ. 1 τοῦ ἄρθρου 1 τοῦ Ν.Δ. 532/1970».
5. Τὶς διατάξεις τῶν ἄρθρων 63 καὶ 74 Π.Δ/τος 636/1977 «περὶ διαρθρώσεως τοῦ Ὑπουργείου Οἰκονομικῶν καὶ Ὀργανισμοῦ τῶν Ὑπηρεσιῶν αὐτοῦ», καθὼς καὶ τῆς ὑπ' ἀριθ. ΕΦ. 233972/28.12.1978 ἀποφάσεώς μας, ποὺ ἔχει ἐκδοθεῖ σὲ ἐκτέλεση τοῦ ἄρθρου 63 τοῦ ἀνωτέρω 636/1977 Π.Δ/τος.
6. Τὴν ἔκθεση καθορισμοῦ οριογραμμῶν αἰγιαλοῦ καὶ παραλίας μὲ ἡμερομηνία 29 Ἰανουαρίου 1980 τῆς ἁρμόδιας Ἐπιτροπῆς τοῦ ἄρθρου 74 τοῦ Π.Δ. 636/1977 μὲ τὴν ὁποία ἔχουν ορισθεῖ τὰ ὅρια αἰγιαλοῦ καὶ παραλίας στὴν περιοχὴ μεταξὺ «Σκάλας Ραχωνίου» – «Σκάλας Πρίνου» νήσου Θάσου καὶ τὰ διαγράμματα ποὺ συνοδεύουν αὐτὴ καὶ στὰ ὁποῖα ἔχουν χαραχθεῖ μὲ κόκκινη γραμμὴ ἡ οριογραμμὴ τοῦ αἰγιαλοῦ, μὲ κίτρινη γραμμὴ ἡ οριογραμμὴ τῆς παραλίας καὶ κυανὴ γραμμὴ ἡ οριογραμμὴ τοῦ παλαιοῦ αἰγιαλοῦ.
7. Τὴ γνωμοδότηση τοῦ Γενικοῦ Ἐπιτελείου Ναυτικοῦ Φ. 187.2/371/80/17.6.80, ἀποφασίζουμε :

Ἐπικυρώνουμε τὴν ἀπὸ 29 Ἰανουαρίου 1980 ἔκθεση καθορισμοῦ τῶν οριογραμμῶν αἰγιαλοῦ, παραλίας καὶ παλαιοῦ αἰγιαλοῦ τῆς ἁρμόδιας Ἐπιτροπῆς τοῦ ἄρθρου 74 τοῦ Π. Δ/τος 636/1977 στὴν περιοχὴ μεταξὺ «Σκάλας Ραχωνίου» «Σκάλας Πρίνου» νήσου Θάσου, καθὼς καὶ τὰ διαγράμματα τῆς περιοχῆς (διαγράμματα 3 καὶ 4) ποὺ συνοδεύουν τὴν ἔκθεση αὐτή, τὰ ὁποῖα ἔχει συντάξει τὸ Φεβρουάριο 1978 ὁ Τοπογράφος Μηχανικὸς τοῦ Ὑπουργείου Οἰκονομικῶν Ε. Κόκκας καὶ ἔχει θεωρήσει στὶς 10 Μαρτίου 1978 ὁ Δ/ντὴς τῆς Δ/νσεως Τεχνικῶν Ὑπηρεσιῶν τοῦ ἰδίου Ὑπουργείου καὶ στὰ ὁποῖα ἔχουν χαραχθεῖ μὲ κόκκινη γραμμὴ ἡ οριογραμμὴ τοῦ αἰγιαλοῦ, μὲ κίτρινη γραμμὴ ἡ οριογραμμὴ τῆς παραλίας καὶ μὲ κυανὴ γραμμὴ ἡ οριογραμμὴ τοῦ παλαιοῦ αἰγιαλοῦ.

Ἡ ἀπόφασή μας αὐτὴ καθὼς καὶ ἡ ἀνωτέρω ἔκθεση τῆς Ἐπιτροπῆς μὲ ἡμερομηνία 29 Ἰανουαρίου 1980 καὶ τὰ τοπογραφικὰ διαγράμματα ποὺ τὴ συνοδεύουν νὰ δημοσιευθοῦν στὴν Ἐφημερίδα τῆς Κυβερνήσεως.

Καβάλα, 24 Ἰουνίου 1981

Ὁ Νομάρχης
ΘΕΟΔ. Ε. ΑΣΠΑΣΙΔΗΣ

ΕΚΘΕΣΗ

Ἐπιτροπῆς καθορισμοῦ ορίων Αἰγιαλοῦ καὶ Παραλίας.

Σήμερα στὶς 29 Ἰανουαρίου 1980 συνῆλθε στὴ Θάσο ἡ Ἐπιτροπὴ καθορισμοῦ ορίων αἰγιαλοῦ καὶ παραλίας, ὅπως ορίσθηκε αὐτὴ μὲ τὴν ἀπόφαση τοῦ Νομάρχου Καβάλας Ε.Φ. 233972/1978 ποὺ ἐκδόθηκε σύμφωνα μὲ τὶς διατάξεις τῶν ἄρθρων 63 καὶ 74 τοῦ Ν.Δ. ἀριθμ. 636/1977.

Ἡ Ἐπιτροπὴ αὐτὴ ποὺ ἀποτελεῖται ἀπὸ τοὺς κ.κ.

1. Γεώργιο Καραντώνη, Οἰκονομικὸ Ἔφορο Θάσου
2. Διονύσιο Φιλιππᾶ, Δ/ντὴ Τ.Υ.Ν. Καβάλας
3. Μαρτῖνο Χαράλαμπο, Ὑπολιμενάρχη Καβάλας.

Ἀφοῦ ἔκαμε αὐτοψία τὴν ἴδια ἡμέρα (29.1.1980) γιὰ τὸν καθορισμὸ ορίων αἰγιαλοῦ καὶ παραλίας στὴν περιοχὴ μεταξὺ Σκάλας Ραχωνίου – Σκάλας Πρίνου Θάσου καὶ ἀφοῦ ἔλαβε ὑπόψη :

α) Τὴν Δ/γὴ τοῦ Ὑπουργείου Οἰκονομικῶν ἀριθμ. Δ. 733/23/30.1.1976 γιὰ χάραξη ορίων αἰγιαλοῦ καὶ παραλίας στὴν ἀνωτέρω περιοχή.

β) Τὸ σχετικὸ τοπογραφικὸ διάγραμμα τῆς ἀνωτέρω περιοχῆς ποὺ συνέταξε τὸ Φεβρουάριο τοῦ 1978 ὁ Τοπογράφος Μηχανικὸς τοῦ Ὑπουργείου Οἰκονομικῶν Ε. Κόκκας καὶ θεώρησε ὁ Προϊστάμενος τῆς Τεχνικῆς Ὑπηρεσίας τοῦ αὐτοῦ Ὑπουργείου.

γ) Τὸ γεγονὸς ὅτι ὁ καθορισμὸς τῶν ορίων τοῦ αἰγιαλοῦ καὶ τῆς παραλίας στὴν ἀνωτέρω περιοχὴ γίνεται γιὰ πρώτη φορά.

δ) Τὶς γνωμοδοτήσεις τοῦ Γενικοῦ Ἐπιτελείου Ναυτικοῦ ἀριθμ. Φ. 187.2/303/18 Μαΐου 1978 καὶ Φ. 187.2/152/79/27 Φεβρουαρίου 1979.

ε) Τὶς διατάξεις τοῦ Α.Ν. 2344/1940 σύμφωνα μὲ τὶς ὁποῖες ὁ καθορισμὸς τῆς οριογραμμῆς τοῦ αἰγιαλοῦ γίνεται ἐπὶ τοπογραφικοῦ διαγράμματος πάνω στὸ ὁποῖο χαράσσεται κόκκινη γραμμὴ γιὰ τὴν οριογραμμὴ τοῦ αἰγιαλοῦ, κίτρινη γιὰ τὴν οριογραμμὴ τῆς παραλίας καὶ σὲ περίπτωση ποὺ ἔχουν γίνει προσχώσεις στὴν περιοχὴ καὶ φαίνεται ὅτι ὁ αἰγιαλὸς εἶναι διαφορετικὸς ἀπὸ ἐκεῖνον ποὺ ἦταν παλαιότερα μπορεῖ νὰ καθορισθεῖ καὶ παλαιὰ θέση τοῦ αἰγιαλοῦ.

στ) Τὴν ἀπὸ 15 Ὀκτωβρίου 1979 ἔκθεση τοῦ Γεωπόνου Γατίδη Χ. Δημοσθένη σύμφωνα μὲ τὴν ὁποία στὸ ὑπάρχον στὴν ἀνωτέρω περιοχὴ τέλμα εἰσρέει τὸ θαλάσσιο νερό, ἡ δὲ ὑπάρχουσα μέσα ἢ γύρω ἀπ' αὐτὸ φυτεία ἀποτελεῖται ἀπὸ εἴδη φυτῶν ἁλατούχων ἐδαφῶν, ἀποφασίζει :

Καθορίζει πάνω στὰ ἀνωτέρω διαγράμματα :

α) Μὲ συνεχῆ κόκκινη γραμμὴ τὴν οριογραμμὴ τοῦ αἰγιαλοῦ (φύλλο 3 κορυφὲς ἀπὸ Α ἕως 3) (φύλλο 4 κορυφὲς ἀπὸ 3 ἕως 6).

β) Μὲ συνεχῆ κίτρινη γραμμὴ τὴν οριογραμμὴ τῆς παραλίας (κορυφὲς ἀπὸ 1' ἕως 4') (φύλλο 4 κορυφὲς ἀπὸ 4' ἕως 15').

γ) Μὲ συνεχῆ κυανὴ γραμμὴ τὴν οριογραμμὴ τοῦ παλαιοῦ αἰγιαλοῦ (φύλλο 3 κορυφὲς ἀπὸ Α ἕως 7'') (φύλλο 4 κορυφὲς ἀπὸ 7'' ἕως 24'').

Οἱ κορυφὲς τοῦ αἰγιαλοῦ, τῆς παραλίας καὶ τοῦ παλαιοῦ αἰγιαλοῦ ορίζονται ἐπὶ τόπου βάσει τῶν ὑπαρχόντων σταθερῶν σημείων (ορόσημα 55,...58,...63) τὰ ὁποῖα ἀπεικονίζονται στὰ διαγράμματα μὲ τὶς συντεταγμένες τους.

Ἀναλυτικὰ οἱ κορυφὲς τοῦ αἰγιαλοῦ καὶ τῆς παραλίας ὁρίζονται ὡς ἑξῆς :

Φύλλο 3.

Ἀριθμὸς κορυφῆς	Συντεταγμένες X	Ψ	Ἀριθμὸς κορυφῆς	Συντεταγμένες X	Ψ
1	10192,50	1404,20	1′	10216,00	1426,30
2	10119,50	1323,00	2′	10197,90	1396,00
3	10087,80	1300,00	3′	10124,40	1313,00
			4′	10104,50	1300,00

Φύλλο 4.

Ἀριθμὸς κορυφῆς	Συντεταγμένες X	Ψ	Ἀριθμὸς κορυφῆς	Συντεταγμένες X	Ψ
4	9982,00	1208,00	5′	10051,20	1253,30
5	9927,00	1143,20	6′	10017,00	1228,30
6	9800,00	1010,40	7′	9888,00	1202,30
			8′	9968,80	1176,70
			9′	9935,00	1137,00
			10′	9902,80	1106,30
			11′	9882,00	1090,20
			12′	9864,00	1070,20
			13′	9845,30	1048,50
			14′	9824,60	1027,50
			15′	9800,00	1010,40

Συντεταγμέναι κορυφῶν παλαιοῦ αἰγιαλοῦ.

Ἀριθμὸς κορυφῆς	Συντεταγμένες X	Ψ
1″	10538,60	1601,00
2″	10733,80	1553,00
3″	10755,50	1520,00
4″	10696,50	1457,50
5″	10680,20	1421,00
6″	10663,30	1351,70
7″	10608,20	1300,00
8″	10579,50	1285,00
9″	10544,60	1296,00
10″	10499,00	1288,60
11″	10440,80	1265,00
12″	10388,20	1221,40
13″	10320,00	1155,00
14″	10283,50	1041,30
15″	10213,60	1025,30
16″	10151,00	980,00
17″	10103,40	969,50
18″	10047,30	1021,00
19″	100133,80	1044,00
20″	9935,30	1082,00
21″	9910,60	1056,00
22″	9884,80	1009,50
23″	9823,30	940,50
24″	9800,00	932,00

Ἡ ἔκθεση αὐτὴ συντάχθηκε καὶ ἡ Ἐπιτροπὴ ἀφοῦ τὴν διάβασε τὴν ὑπογράφει ὡς ἑξῆς :

Ὁ Πρόεδρος
ΓΕΩΡΓΙΟΣ ΚΑΡΑΝΤΩΝΗΣ

Τὰ Μέλη
ΔΙΟΝΥΣΙΟΣ ΦΙΛΙΠΠΑΣ
ΜΑΡΤΙΝΟΣ ΧΑΡΑΛΑΜΠΟΣ

ΥΠΟΥΡΓΕΙΟ ΟΙΚΟΝΟΜΙΚΩΝ
ΔΙΕΥΘΥΝΣΗ ΤΕΧΝΙΚΩΝ ΥΠΗΡΕΣΙΩΝ
ΤΜΗΜΑ Α'

ΤΟΠΟΓΡΑΦΙΚΟ ΔΙΑΓΡΑΜΜΑ
ΚΛΙΜΑΚΑ 1:500

Σύνολο φύλλων 6
Αρ. φύλλου 3


ΝΟΜΟΣ: ΚΑΒΑΛΑΣ
ΘΕΣΗ: ΣΚΑΛΑ ΡΑΧΩΝΙ — ΣΚΑΛΑ ΠΡΙΝΟ
ΟΙΚ. ΕΦΟΡΙΑ: ΘΑΣΟΥ
ΕΓΓΡΑΦΗ ΥΠ. ΟΙΚΟΝΟΜΙΚΩΝ: Κ.11520/35/13-9-77
ΠΡΩΤΟΚΟΛΛΟΥ: 12


ΑΙΣΜΟΙ


Οι Συντάξαντες
Η Επιτροπή

Χ Ε Ρ Σ Ο


Γ. ΔΙΟΝΥΣΙΟΣ ΦΙΛΙΠΠΑΣ
ΓΕΩΡΓΙΟΣ Δ. ΚΑΒΡΑΝΤΩΝΗΣ
ΧΑΡΑΛΑΜΠΟΣ

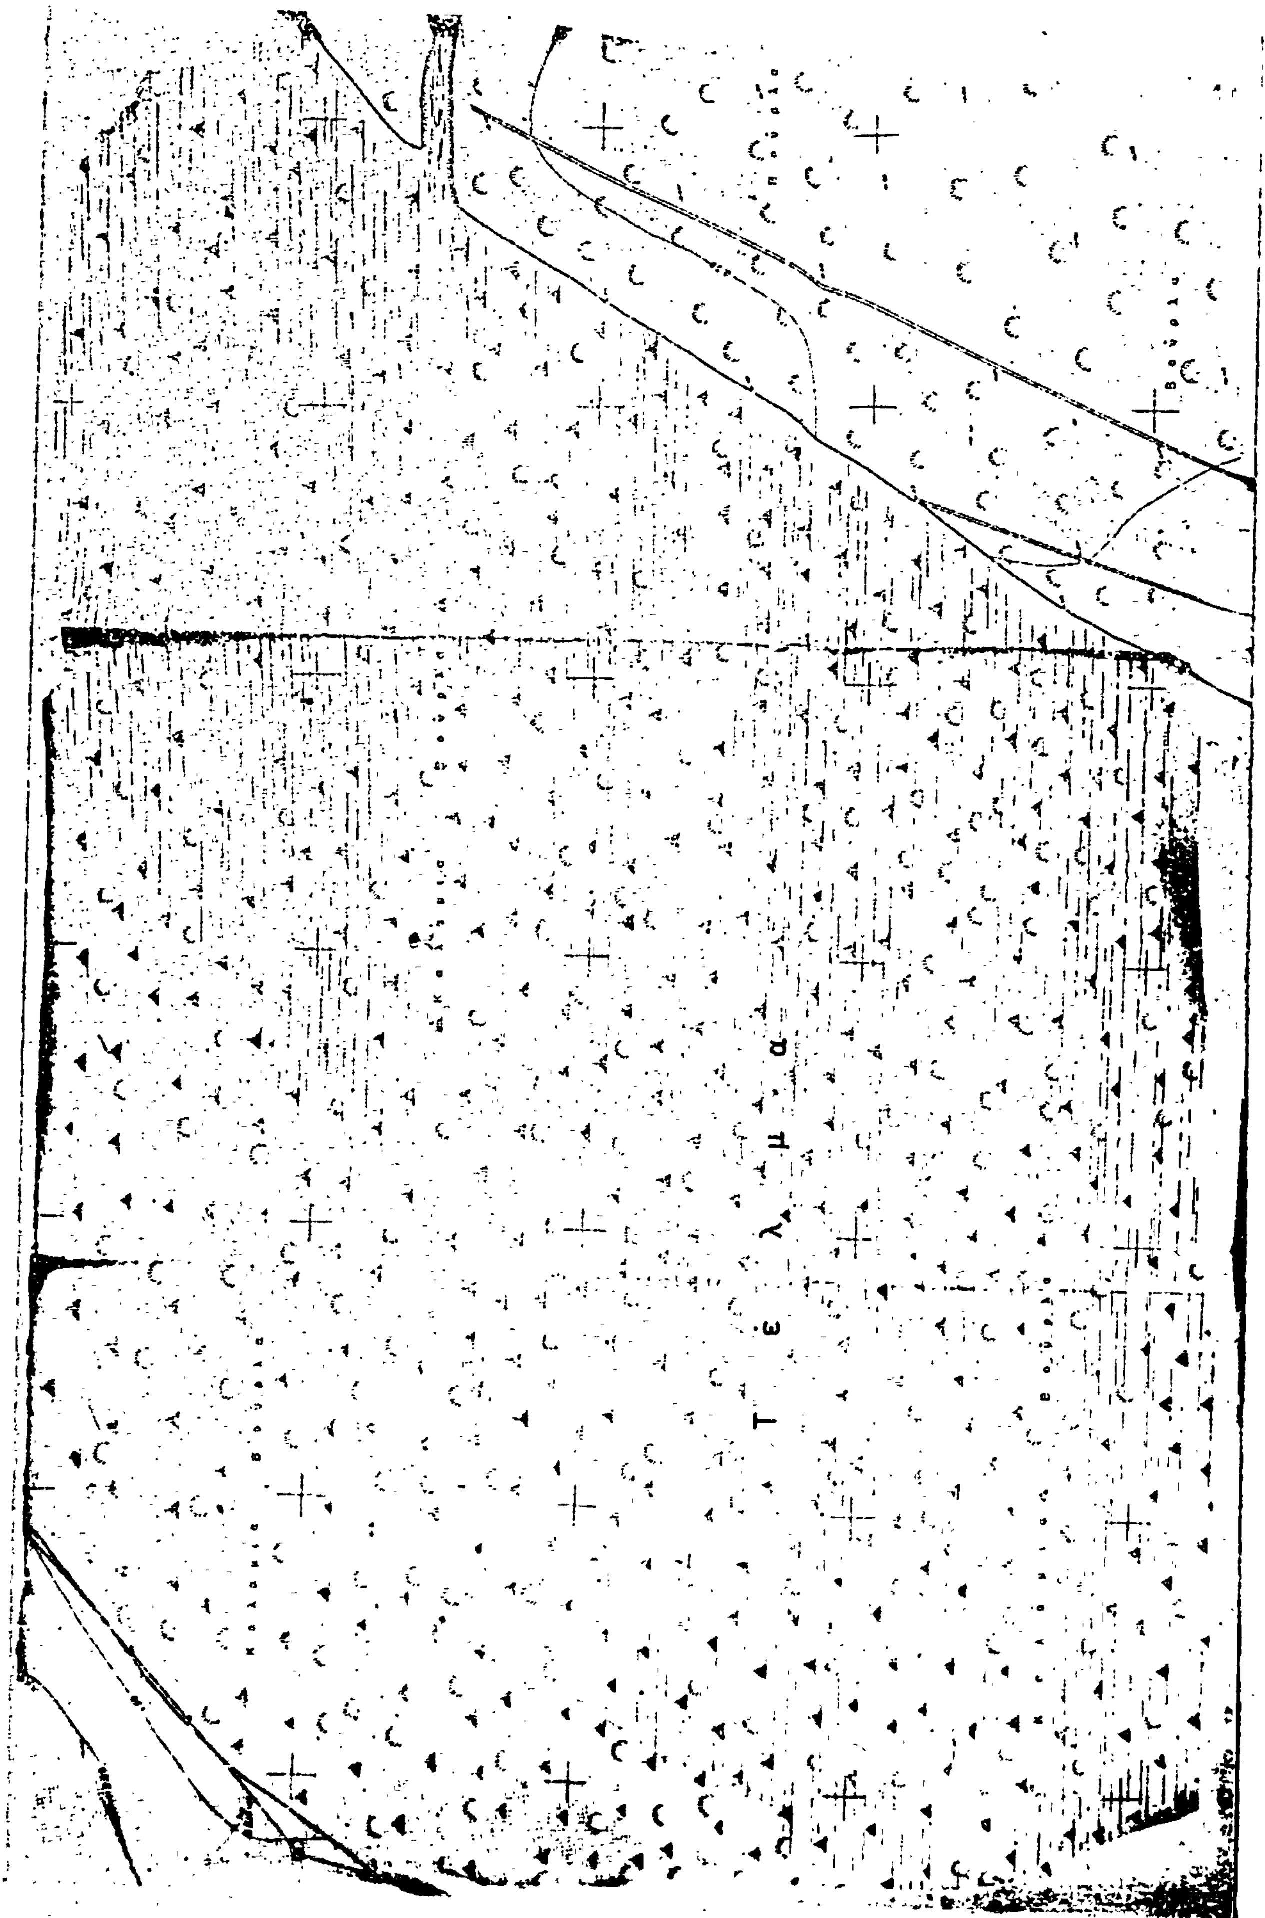
Τ ε λ μ α

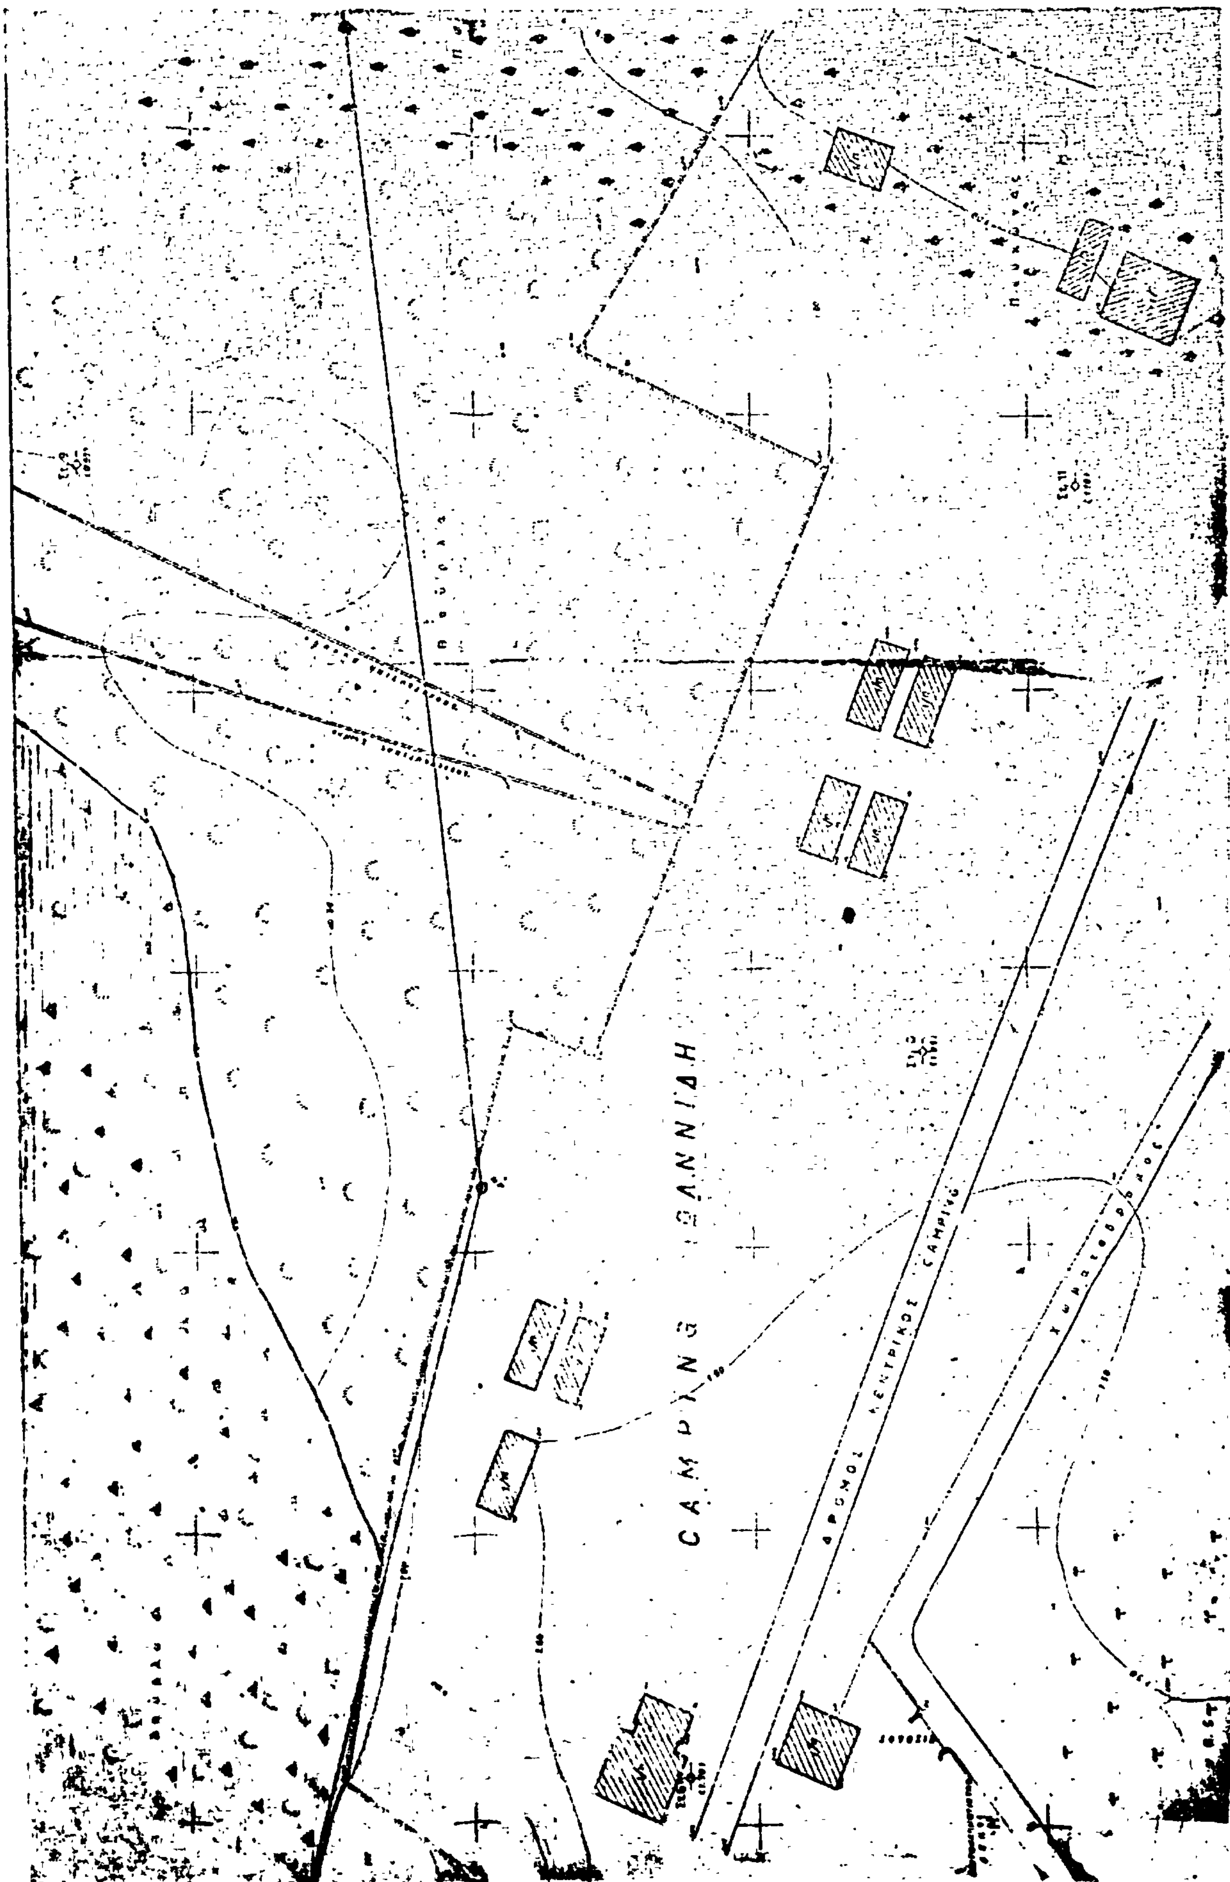
CAMPING ΙΩΑΝΝΙΔΗ
ΔΡΟΜΟΣ ΚΕΝΤΡΙΚΟΣ CAMPING

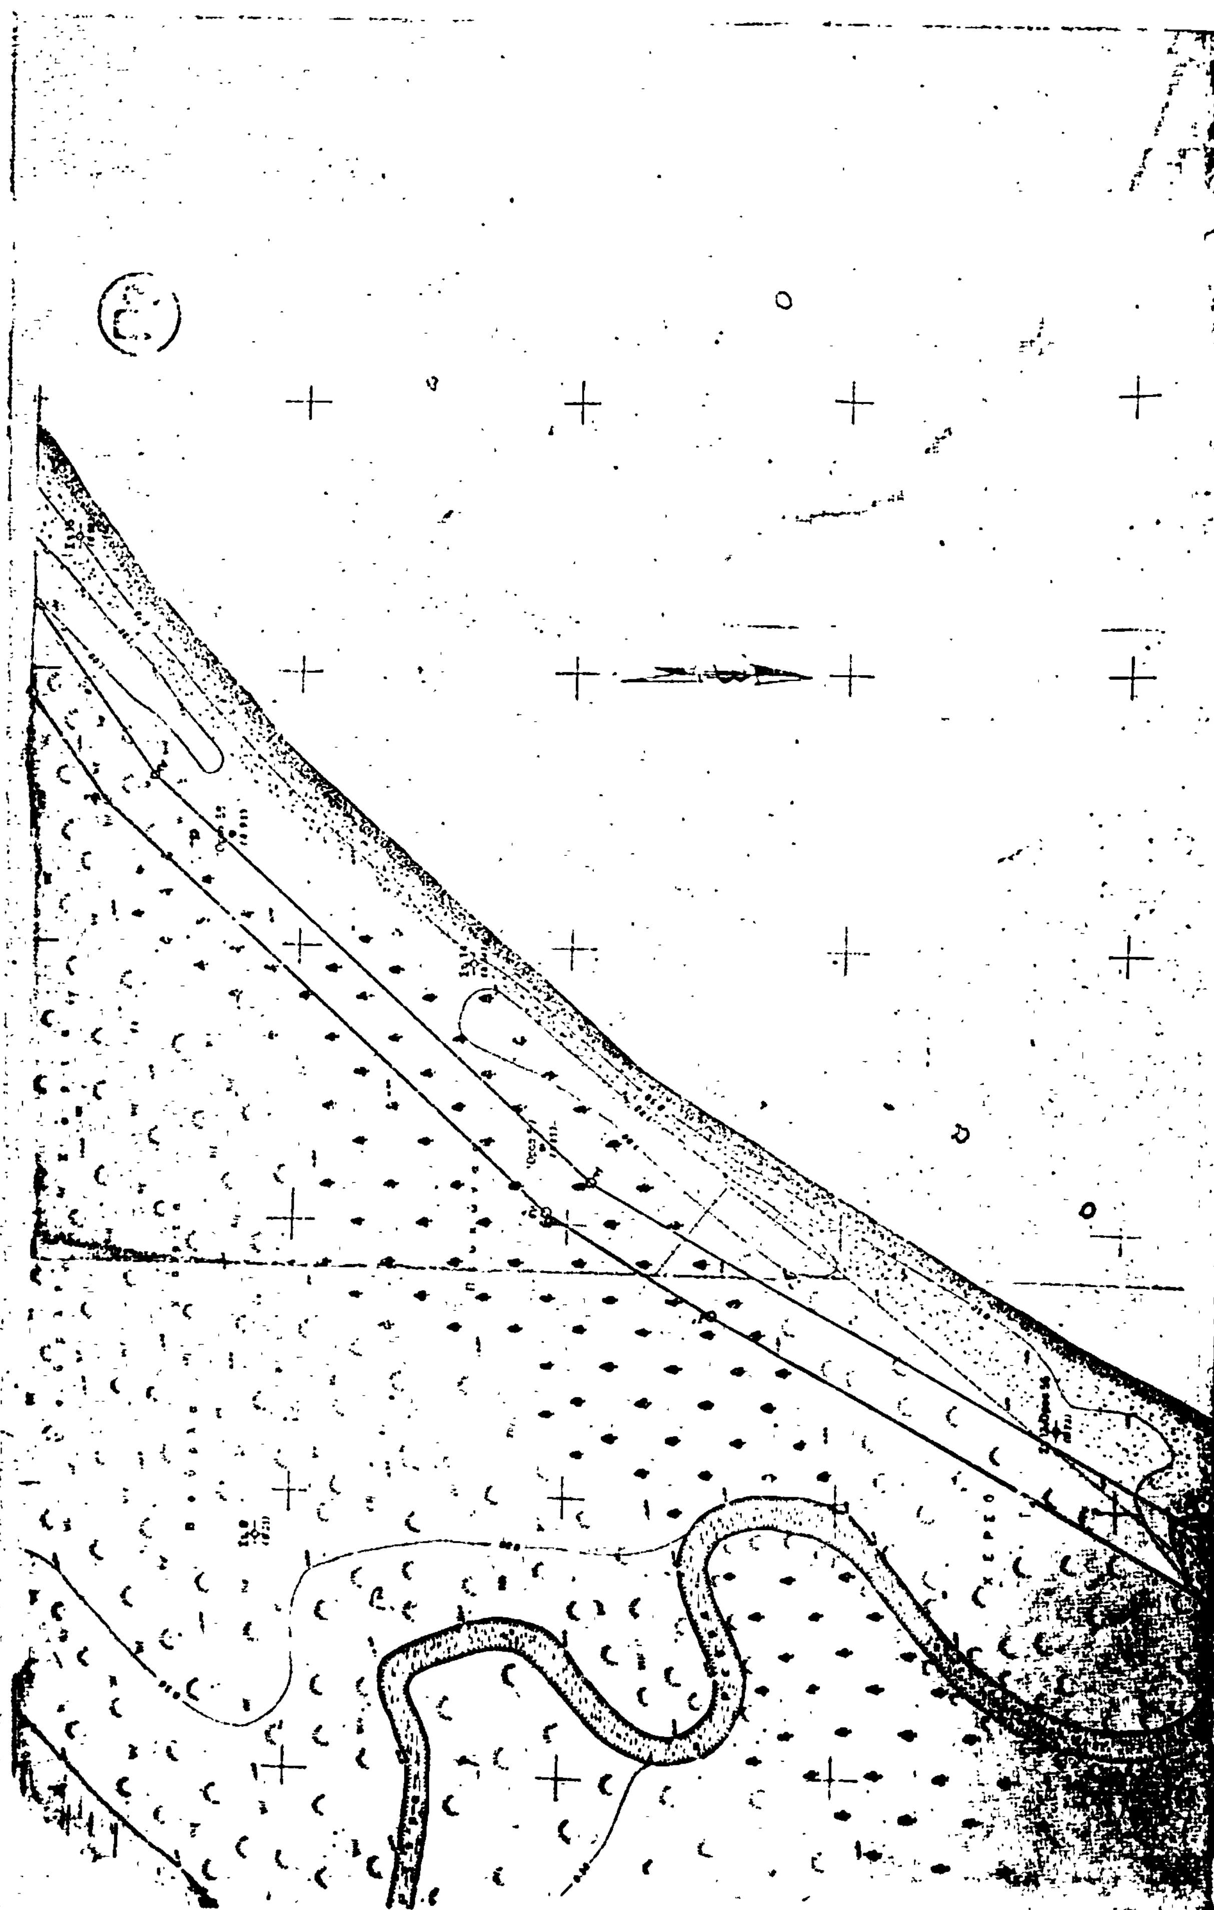



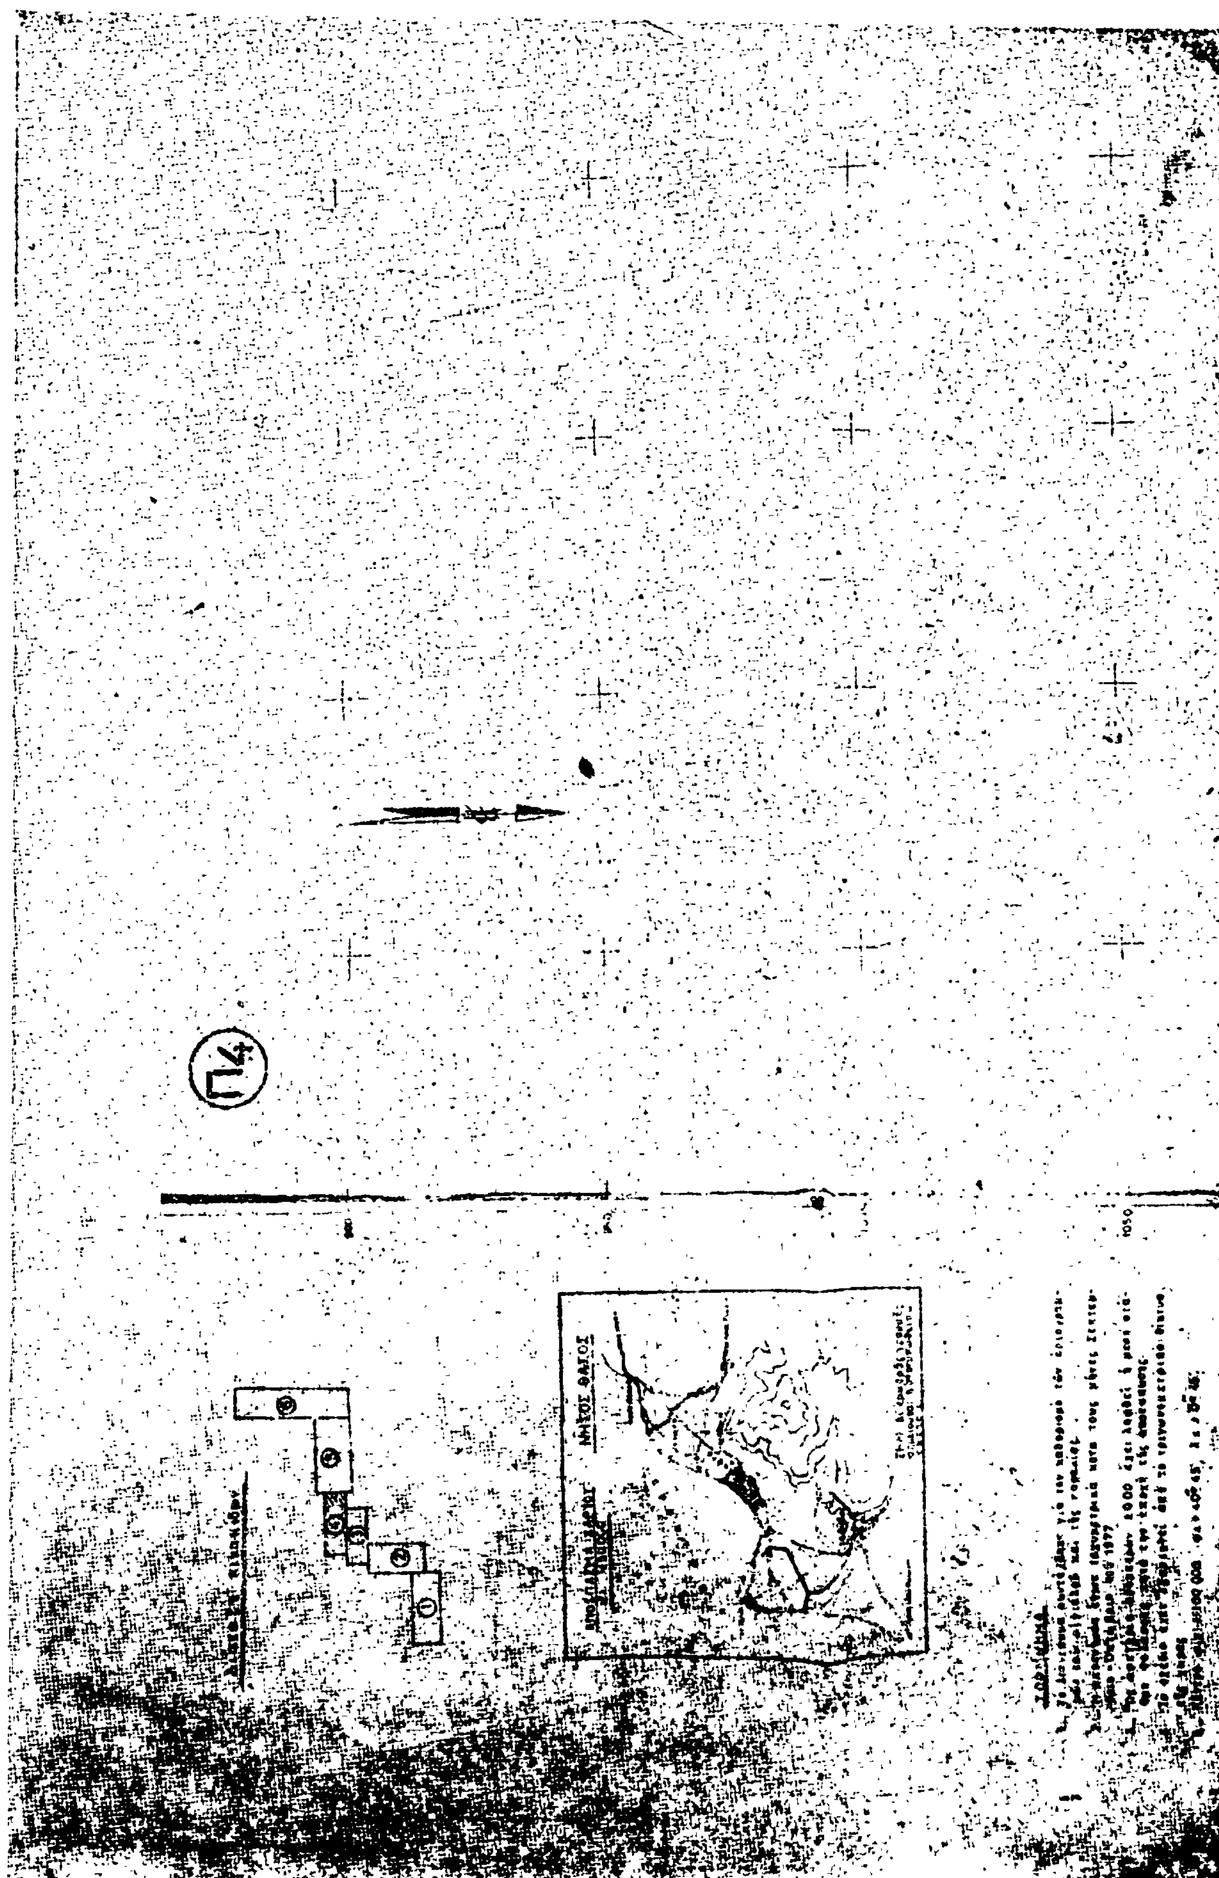


ΥΠΟΥΡΓΕΙΟ ΟΙΚΟΝΟΜΙΚΩΝ
ΔΙΕΥΘΥΝΣΗ ΤΕΧΝΙΚΩΝ ΥΠΗΡΕΣΙΩΝ
ΤΜΗΜΑ Α'


ΤΟΠΟΓΡΑΦΙΚΟ ΔΙΑΓΡΑΜΜΑ
ΚΛΙΜΑΚΑ 1:500

Σύνολο φύλλων 6
Αρ. φύλλου 4

ΝΟΜΟΣ ΚΑΒΑΛΑΣ
ΘΕΣΗ ΣΚΑΛΑ ΡΑΧΩΝ — ΣΚΑΛΑ ΠΡΙΝΟ
ΑΡΜΟΔ. ΟΙΚ. ΕΦΟΡΙΑ ΘΑΣΟΥ
ΑΡΙΘ. Δ/ΓΗΣ ΥΠ. ΟΙΚΟΝΟΜΙΚΩΝ Κ. 3520/35/13-9-77
ΑΡΙΘ. ΠΡΩΤΟΚΟΛΛΟΥ 12

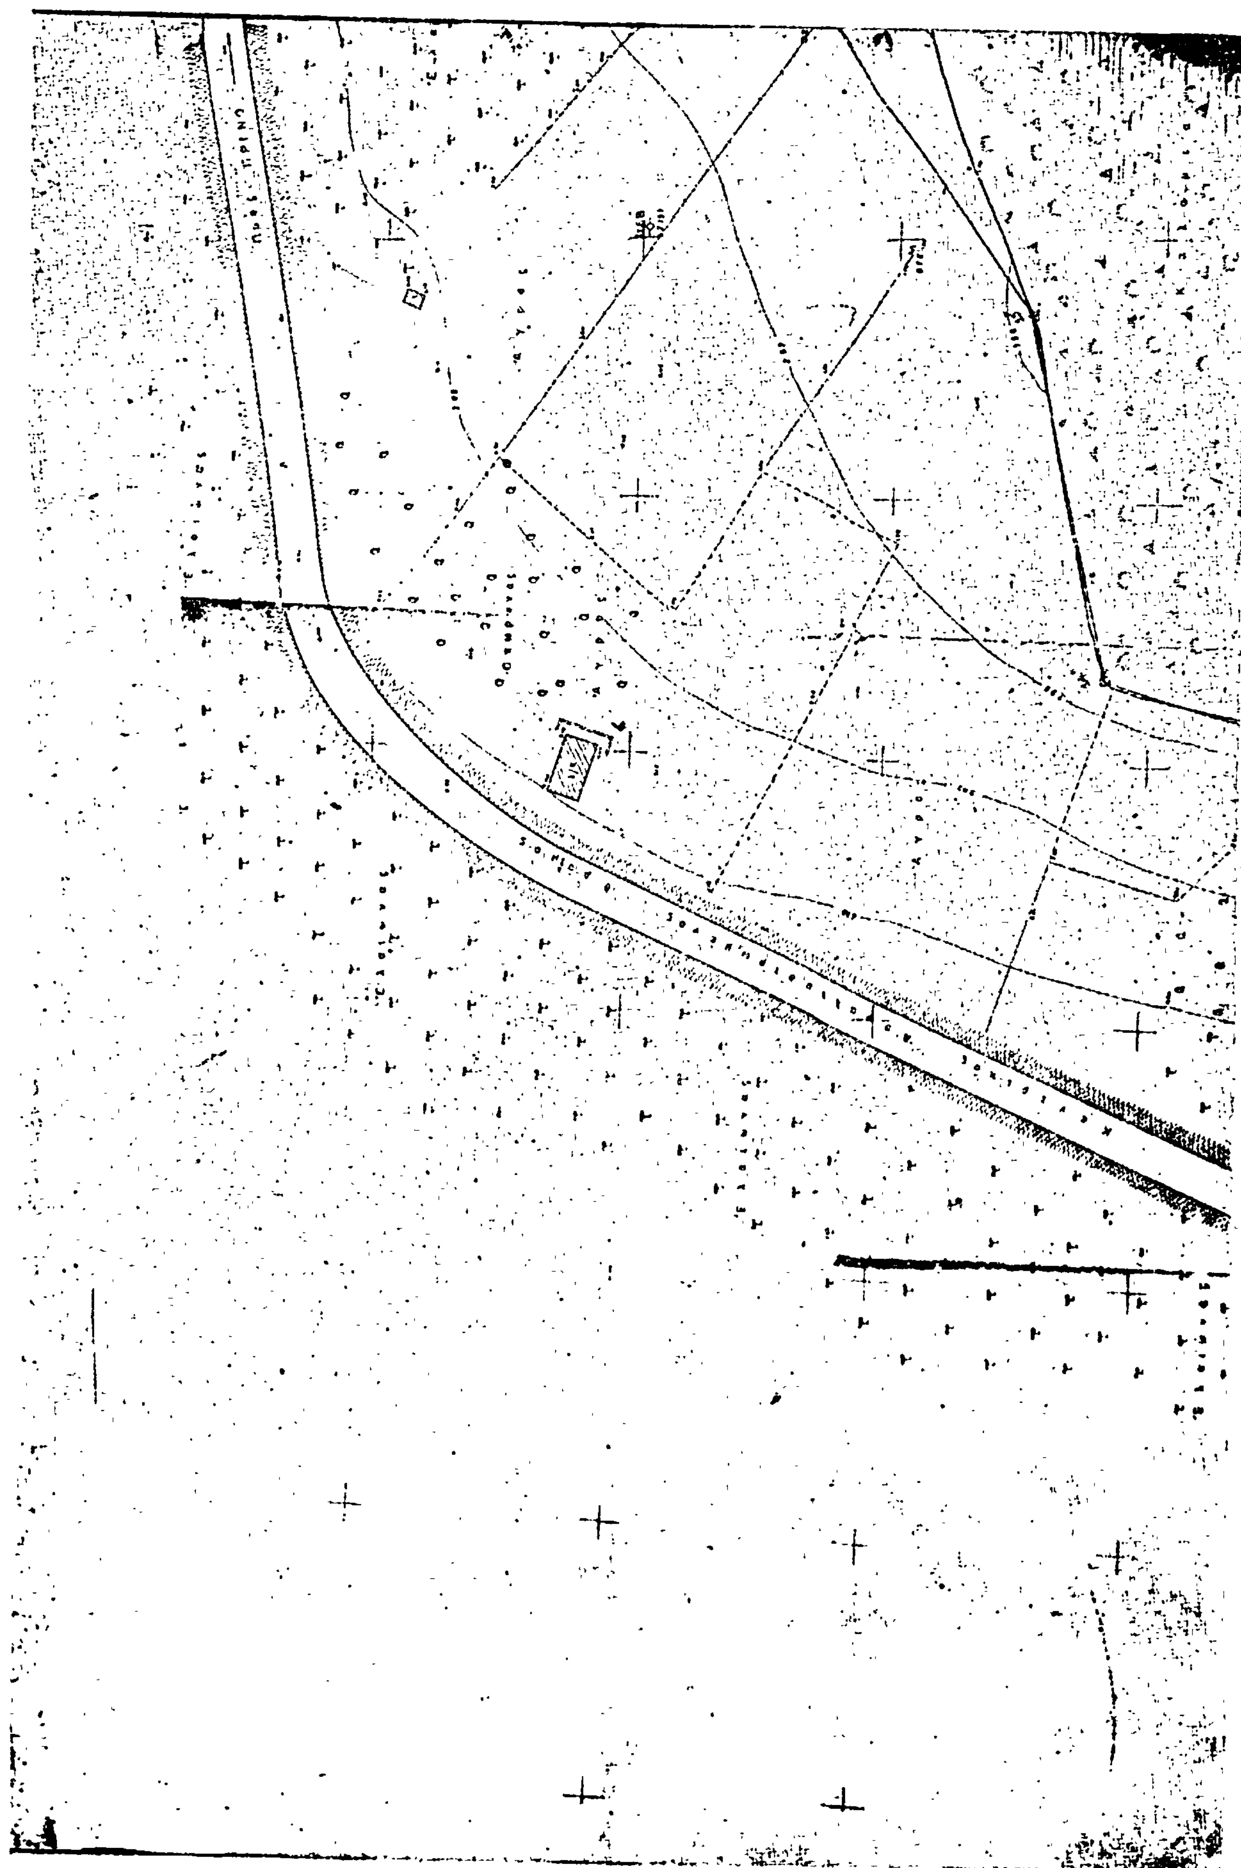

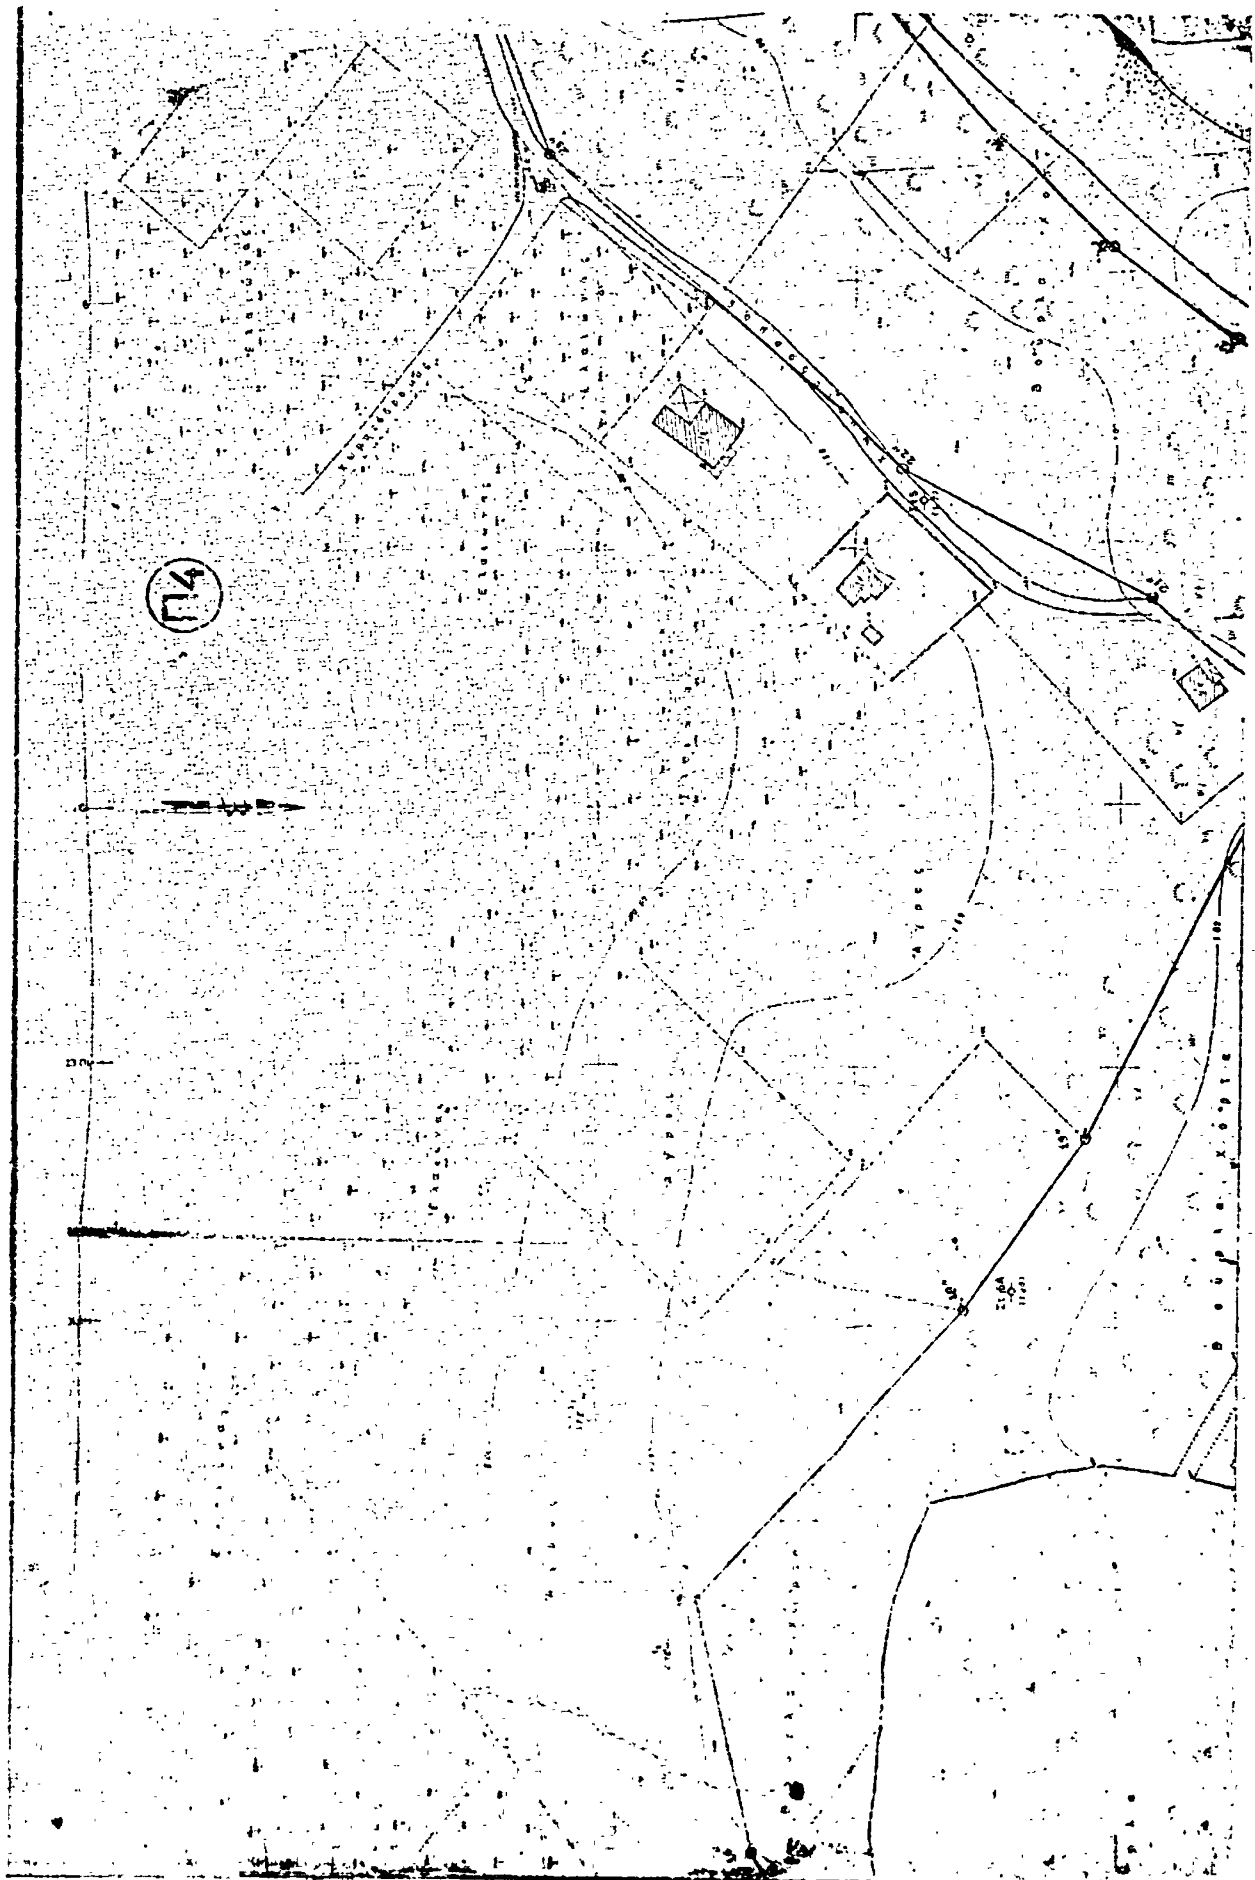


Π4

